


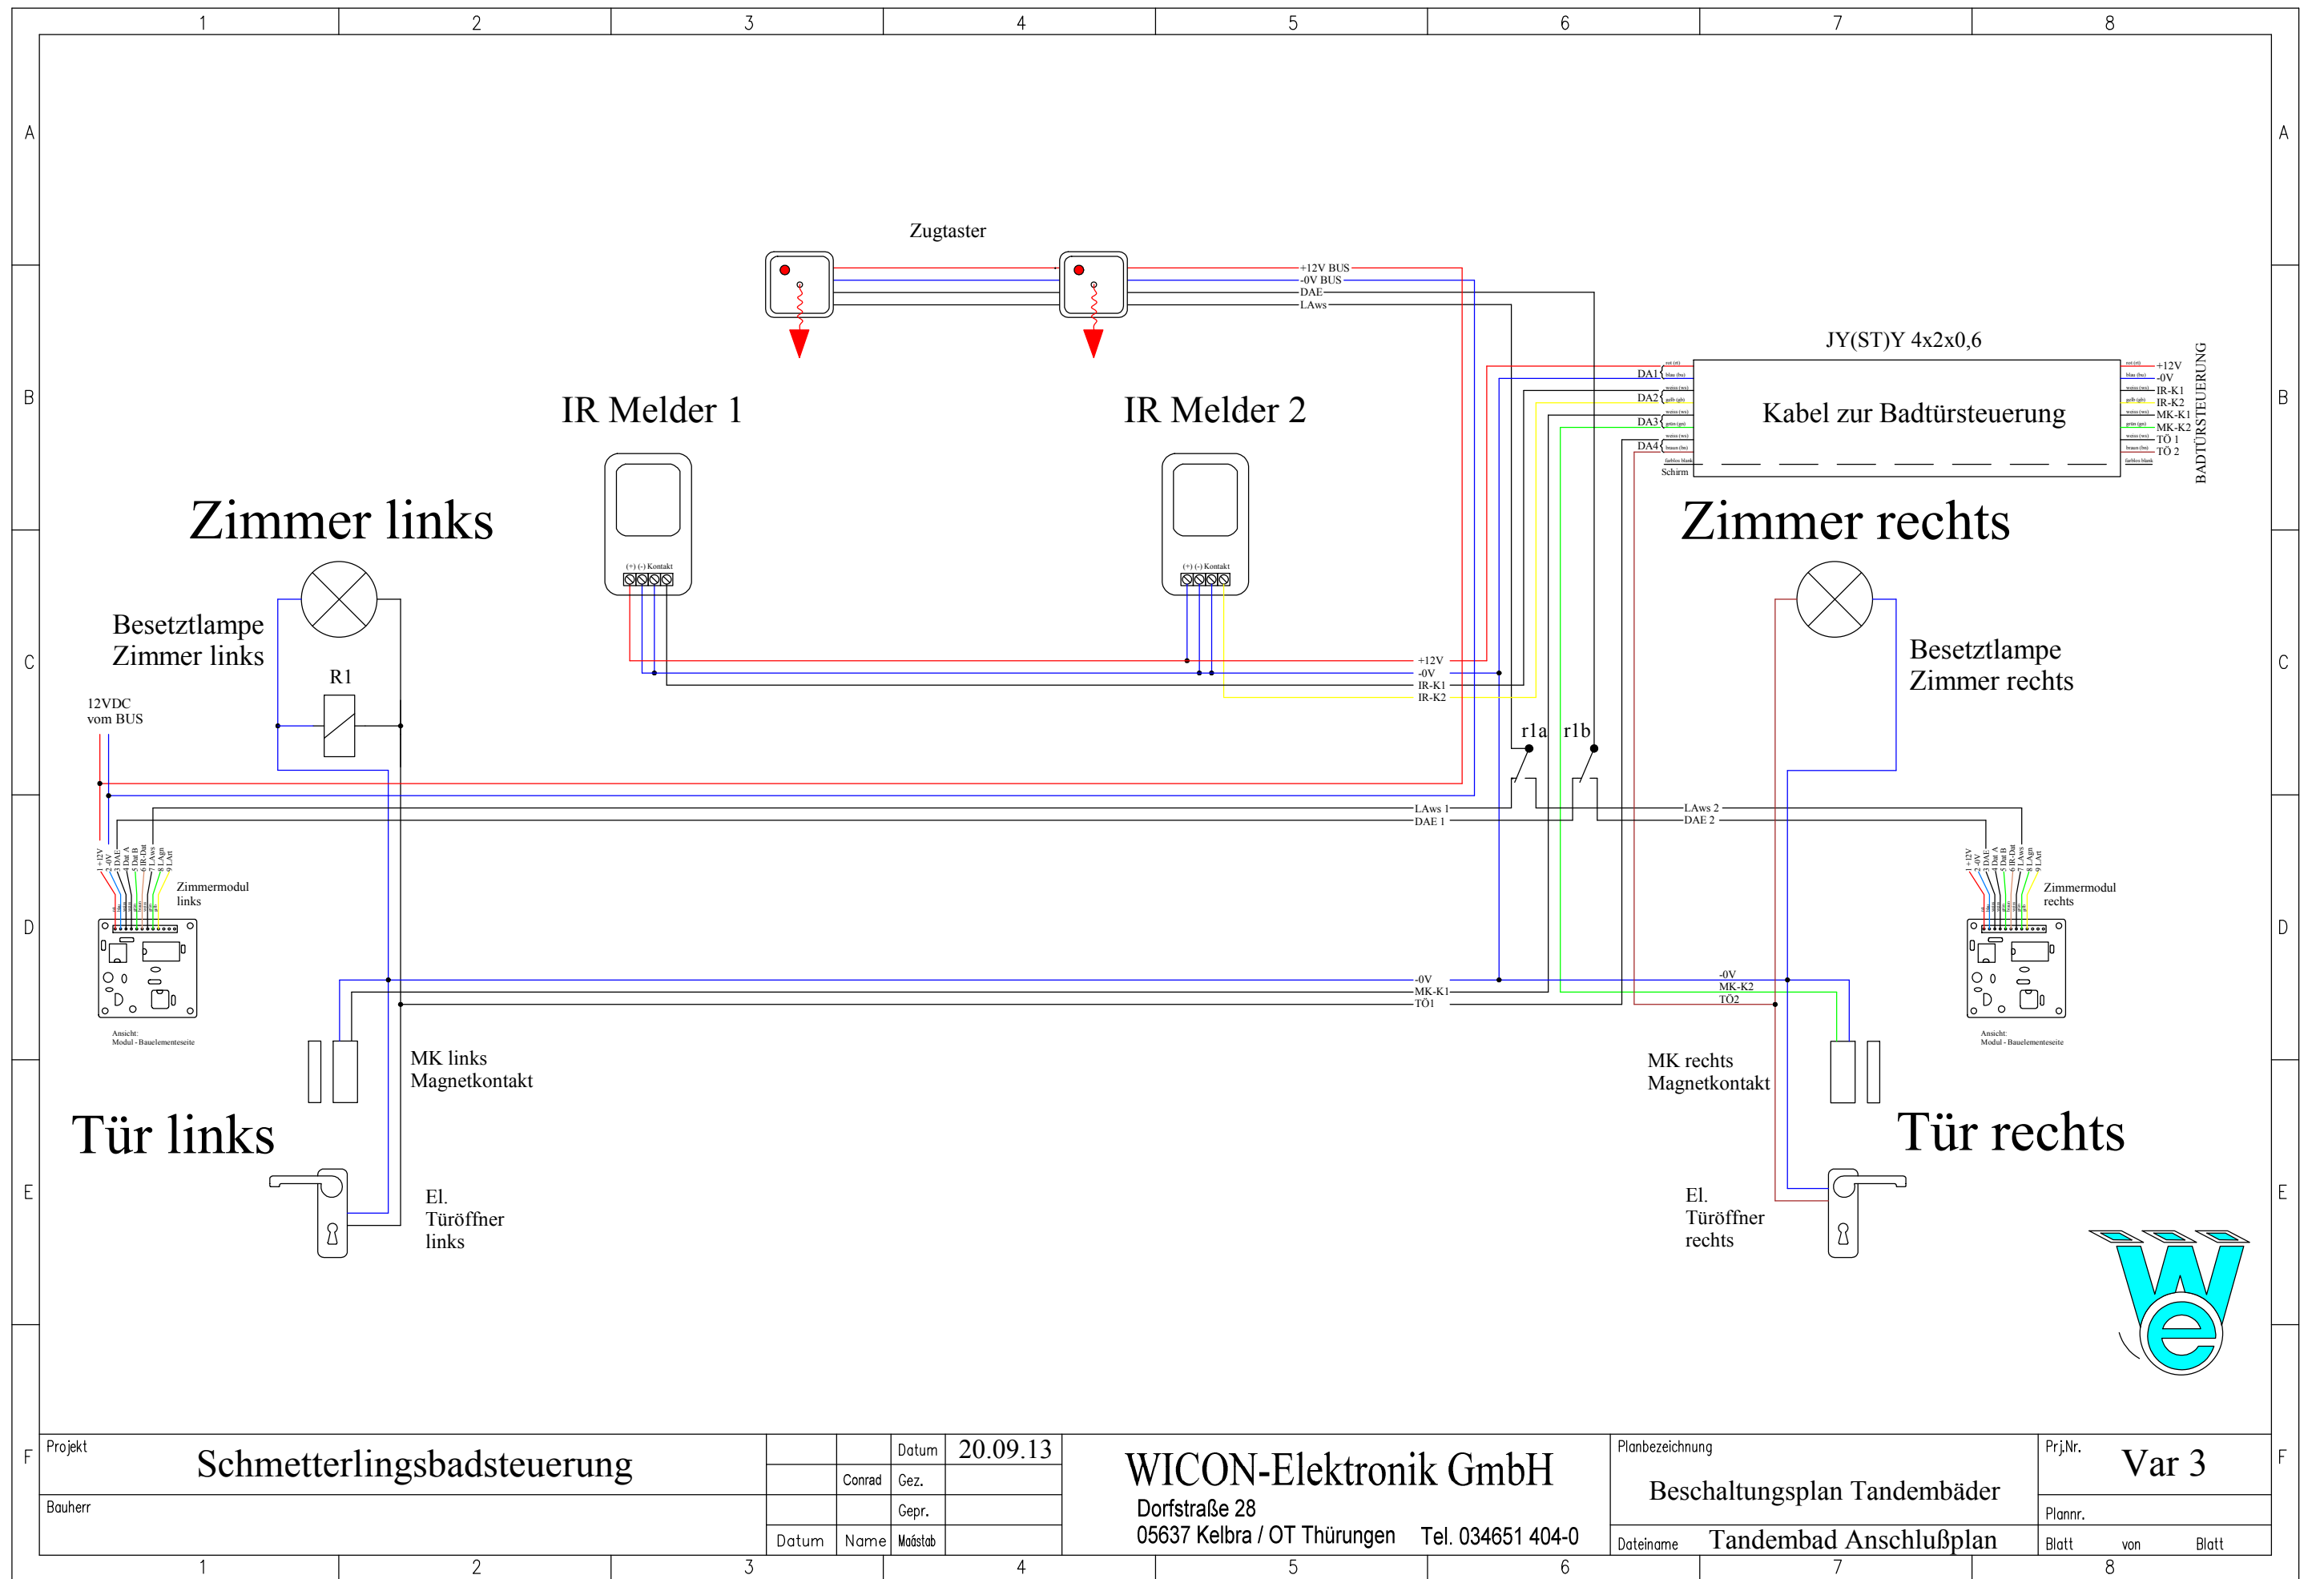

Projekt	Schmetterlingsbadsteuerung					Datum	20.09.13	WICON-Elektronik GmbH Dorfstraße 28 05637 Kelbra / OT Thürungen Tel. 034651 404-0	Planbezeichnung	Beschaltungsplan Tandembäder			Prj.Nr.	Var 3		
					Conrad	Gez.							Plannr.			
Bauherr						Gepr.			Dateiname	Tandembad Anschlußplan				Blatt	von	Blatt
				Datum	Name	Maßstab										