


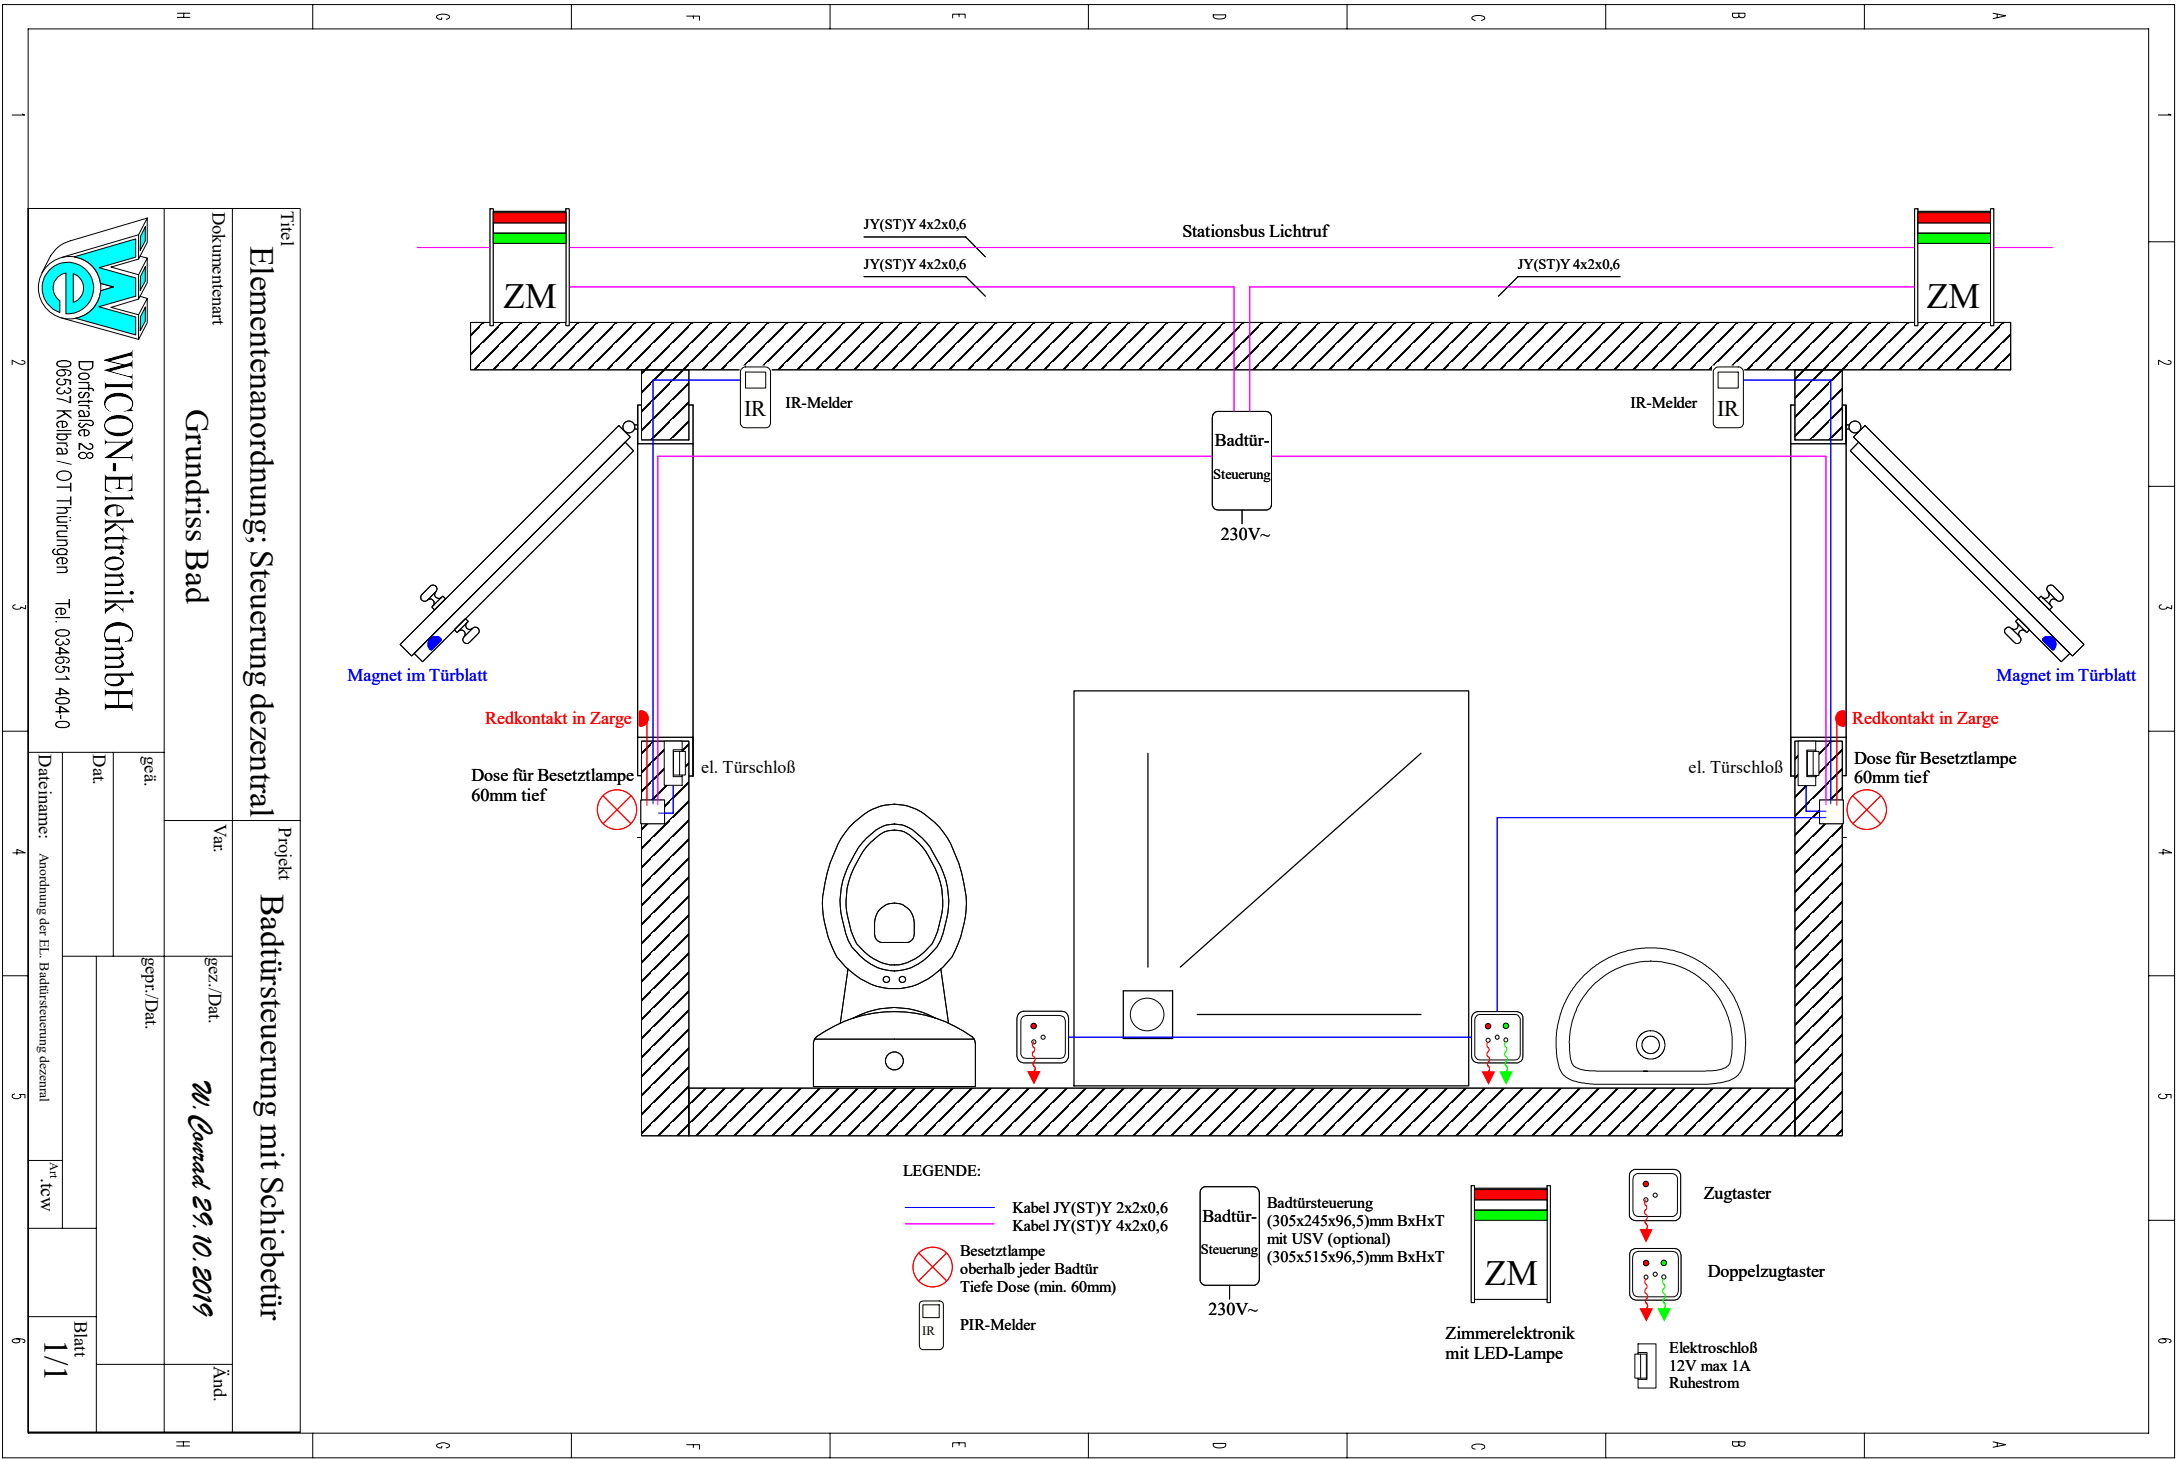

Teil
Elementenanordnung: Steuerung dezentral
Projekt
Badtürsteuerung mit Schiebetür

Dokumentart
Grundriss Bad
Var.
gez./Dat.
20. Januar 29.10.2019
Änd.

geçil.
Dat.
geçil./Dat.

WICON-Elektronik GmbH
Dorfstraße 28
06537 Kelbra / OT Thüringen
Tel.: 034651 404-0
Dateiname: Anordnung der El.-Badtürsteuerung dezentral
Art: lcw
Blatt
1/1

