
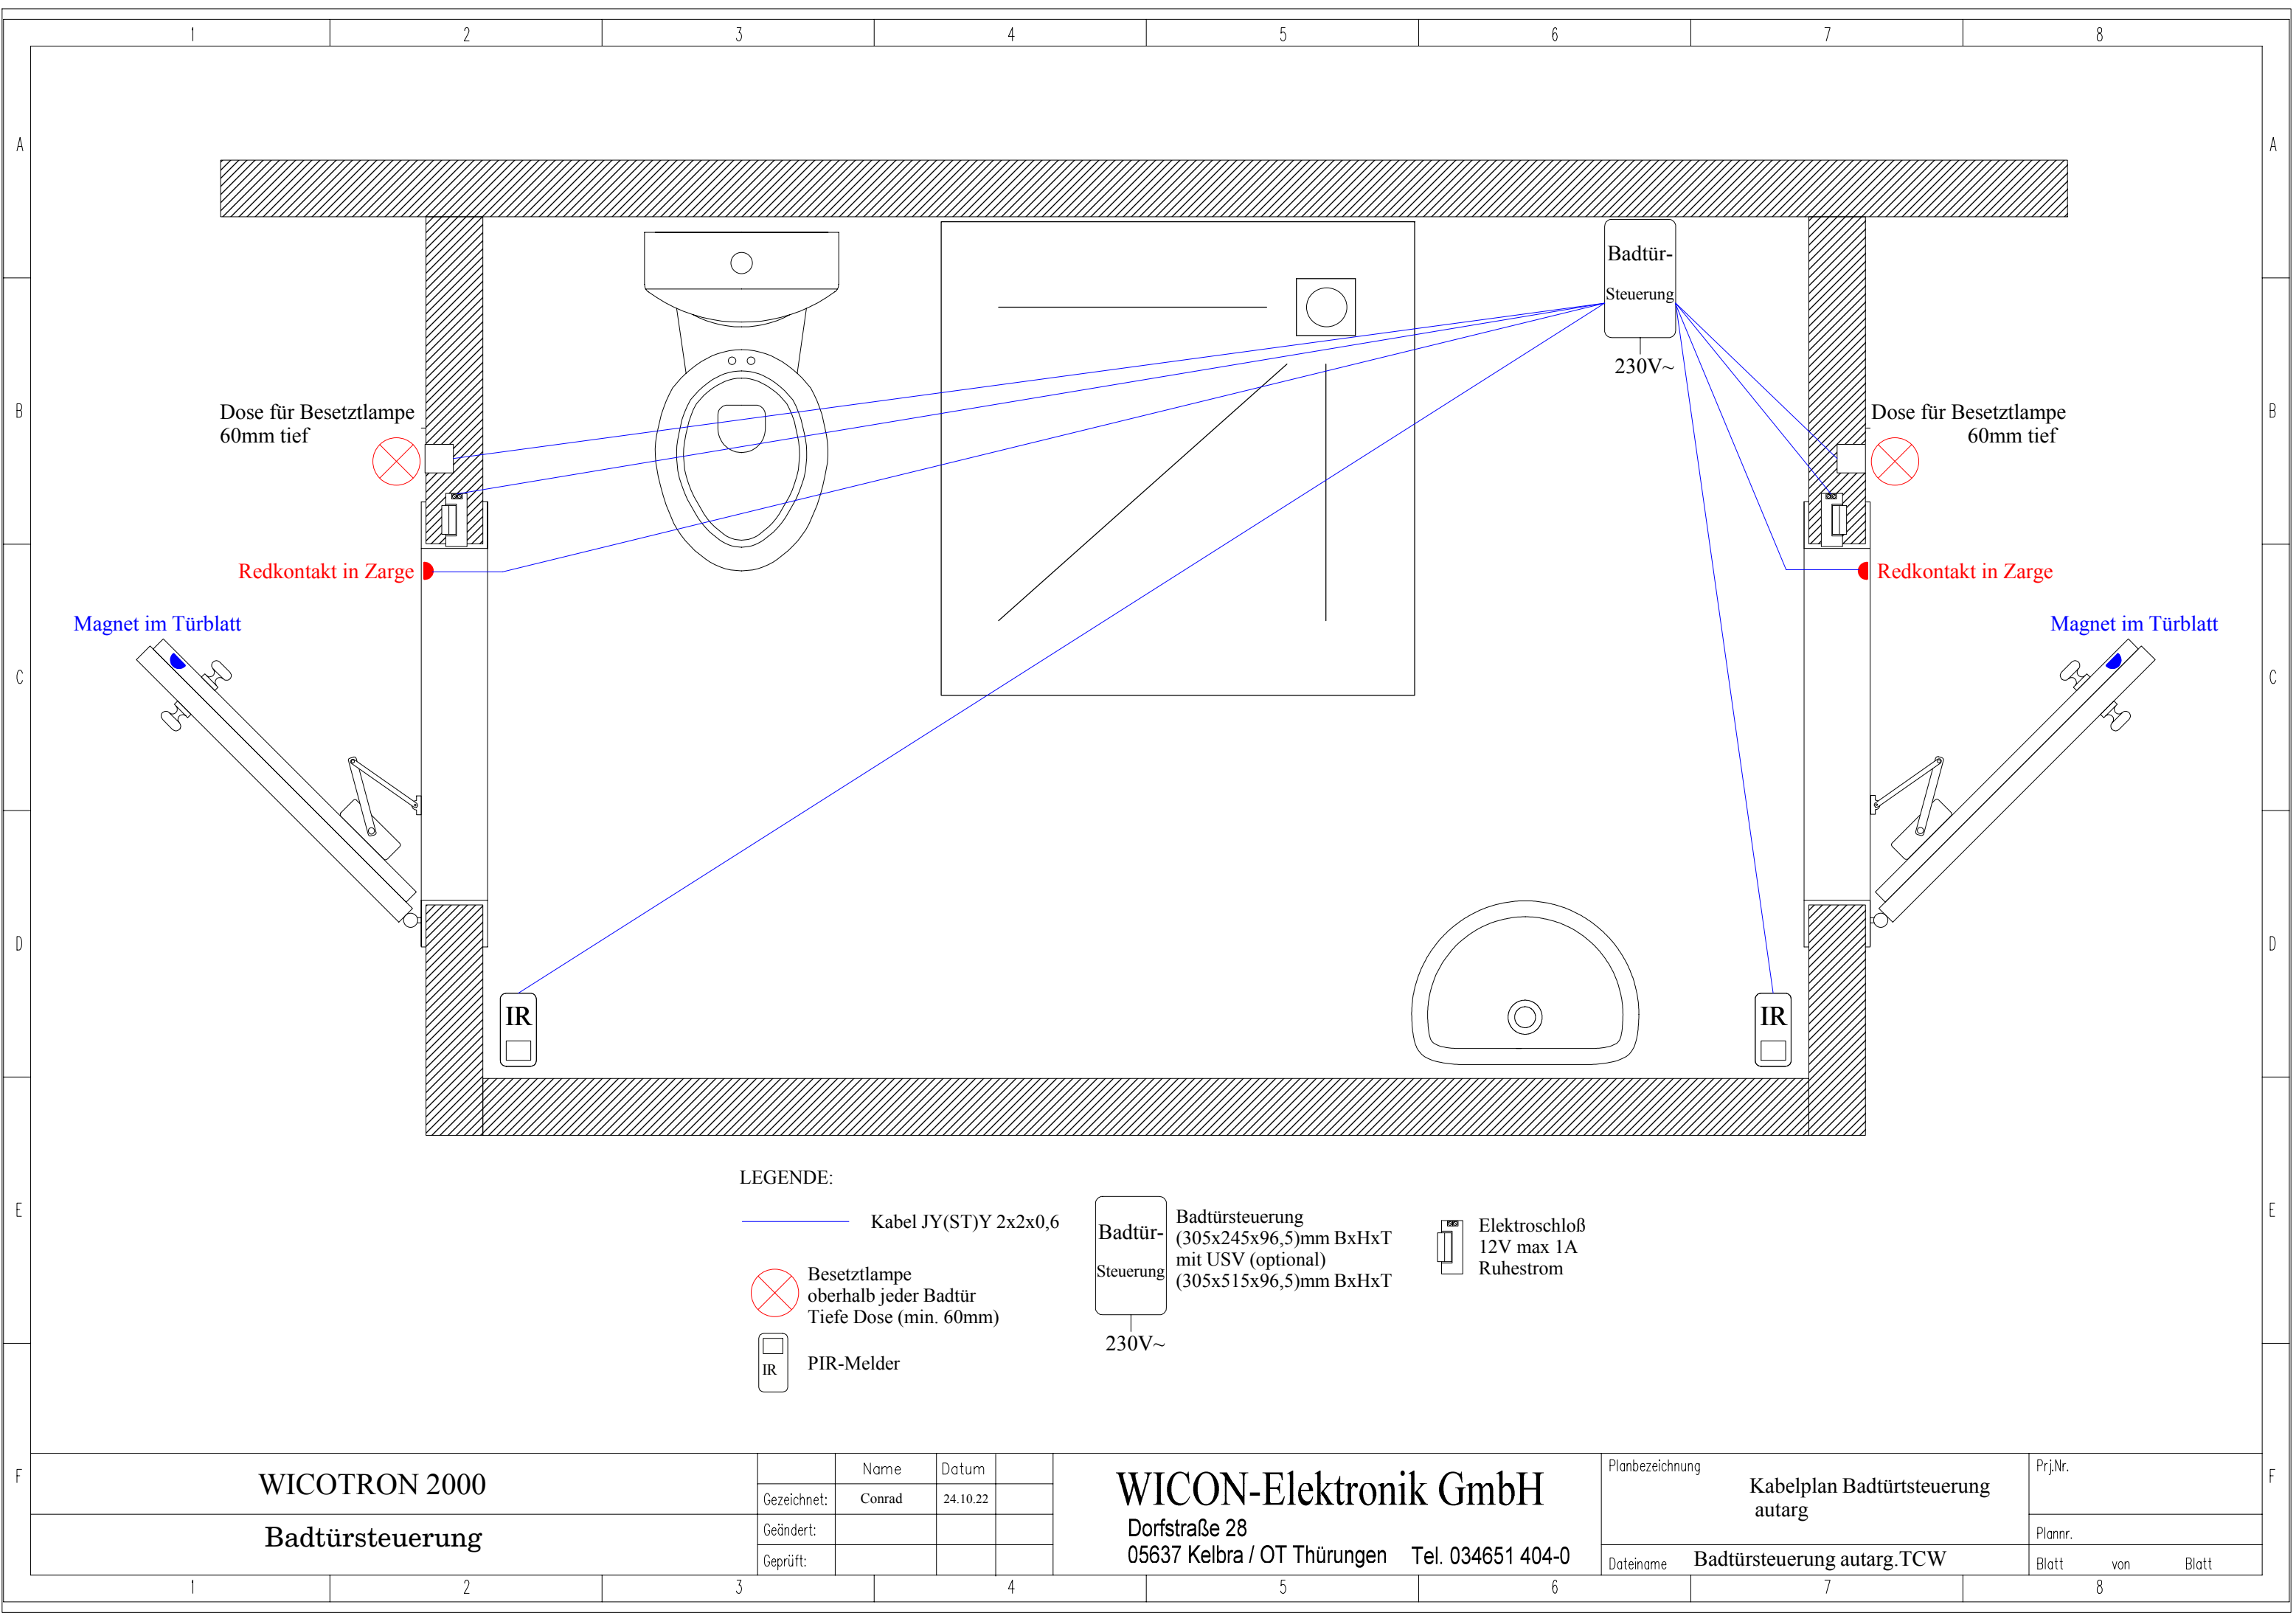


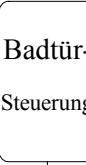

LEGENDE:

-  Kabel JY(ST)Y 2x2x0,6
-  Besetztlampe oberhalb jeder Badtür
Tiefe Dose (min. 60mm)
-  PIR-Melder

 Badtür-Steuerung
230V~
Badtürsteuerung (305x245x96,5)mm BxHxT mit USV (optional)
(305x515x96,5)mm BxHxT

 Elektroschloß
12V max 1A
Ruhestrom

WICOTRON 2000

Badtürsteuerung

	Name	Datum	
Gezeichnet:	Conrad	24.10.22	
Geändert:			
Geprüft:			

WICON-Elektronik GmbH

Dorfstraße 28
05637 Kelbra / OT Thürungen Tel. 034651 404-0

Planbezeichnung	Kabelplan Badtürsteuerung autarg		Prj.Nr.
Dateiname	Badtürsteuerung autarg.TCW		Blatt von Blatt