



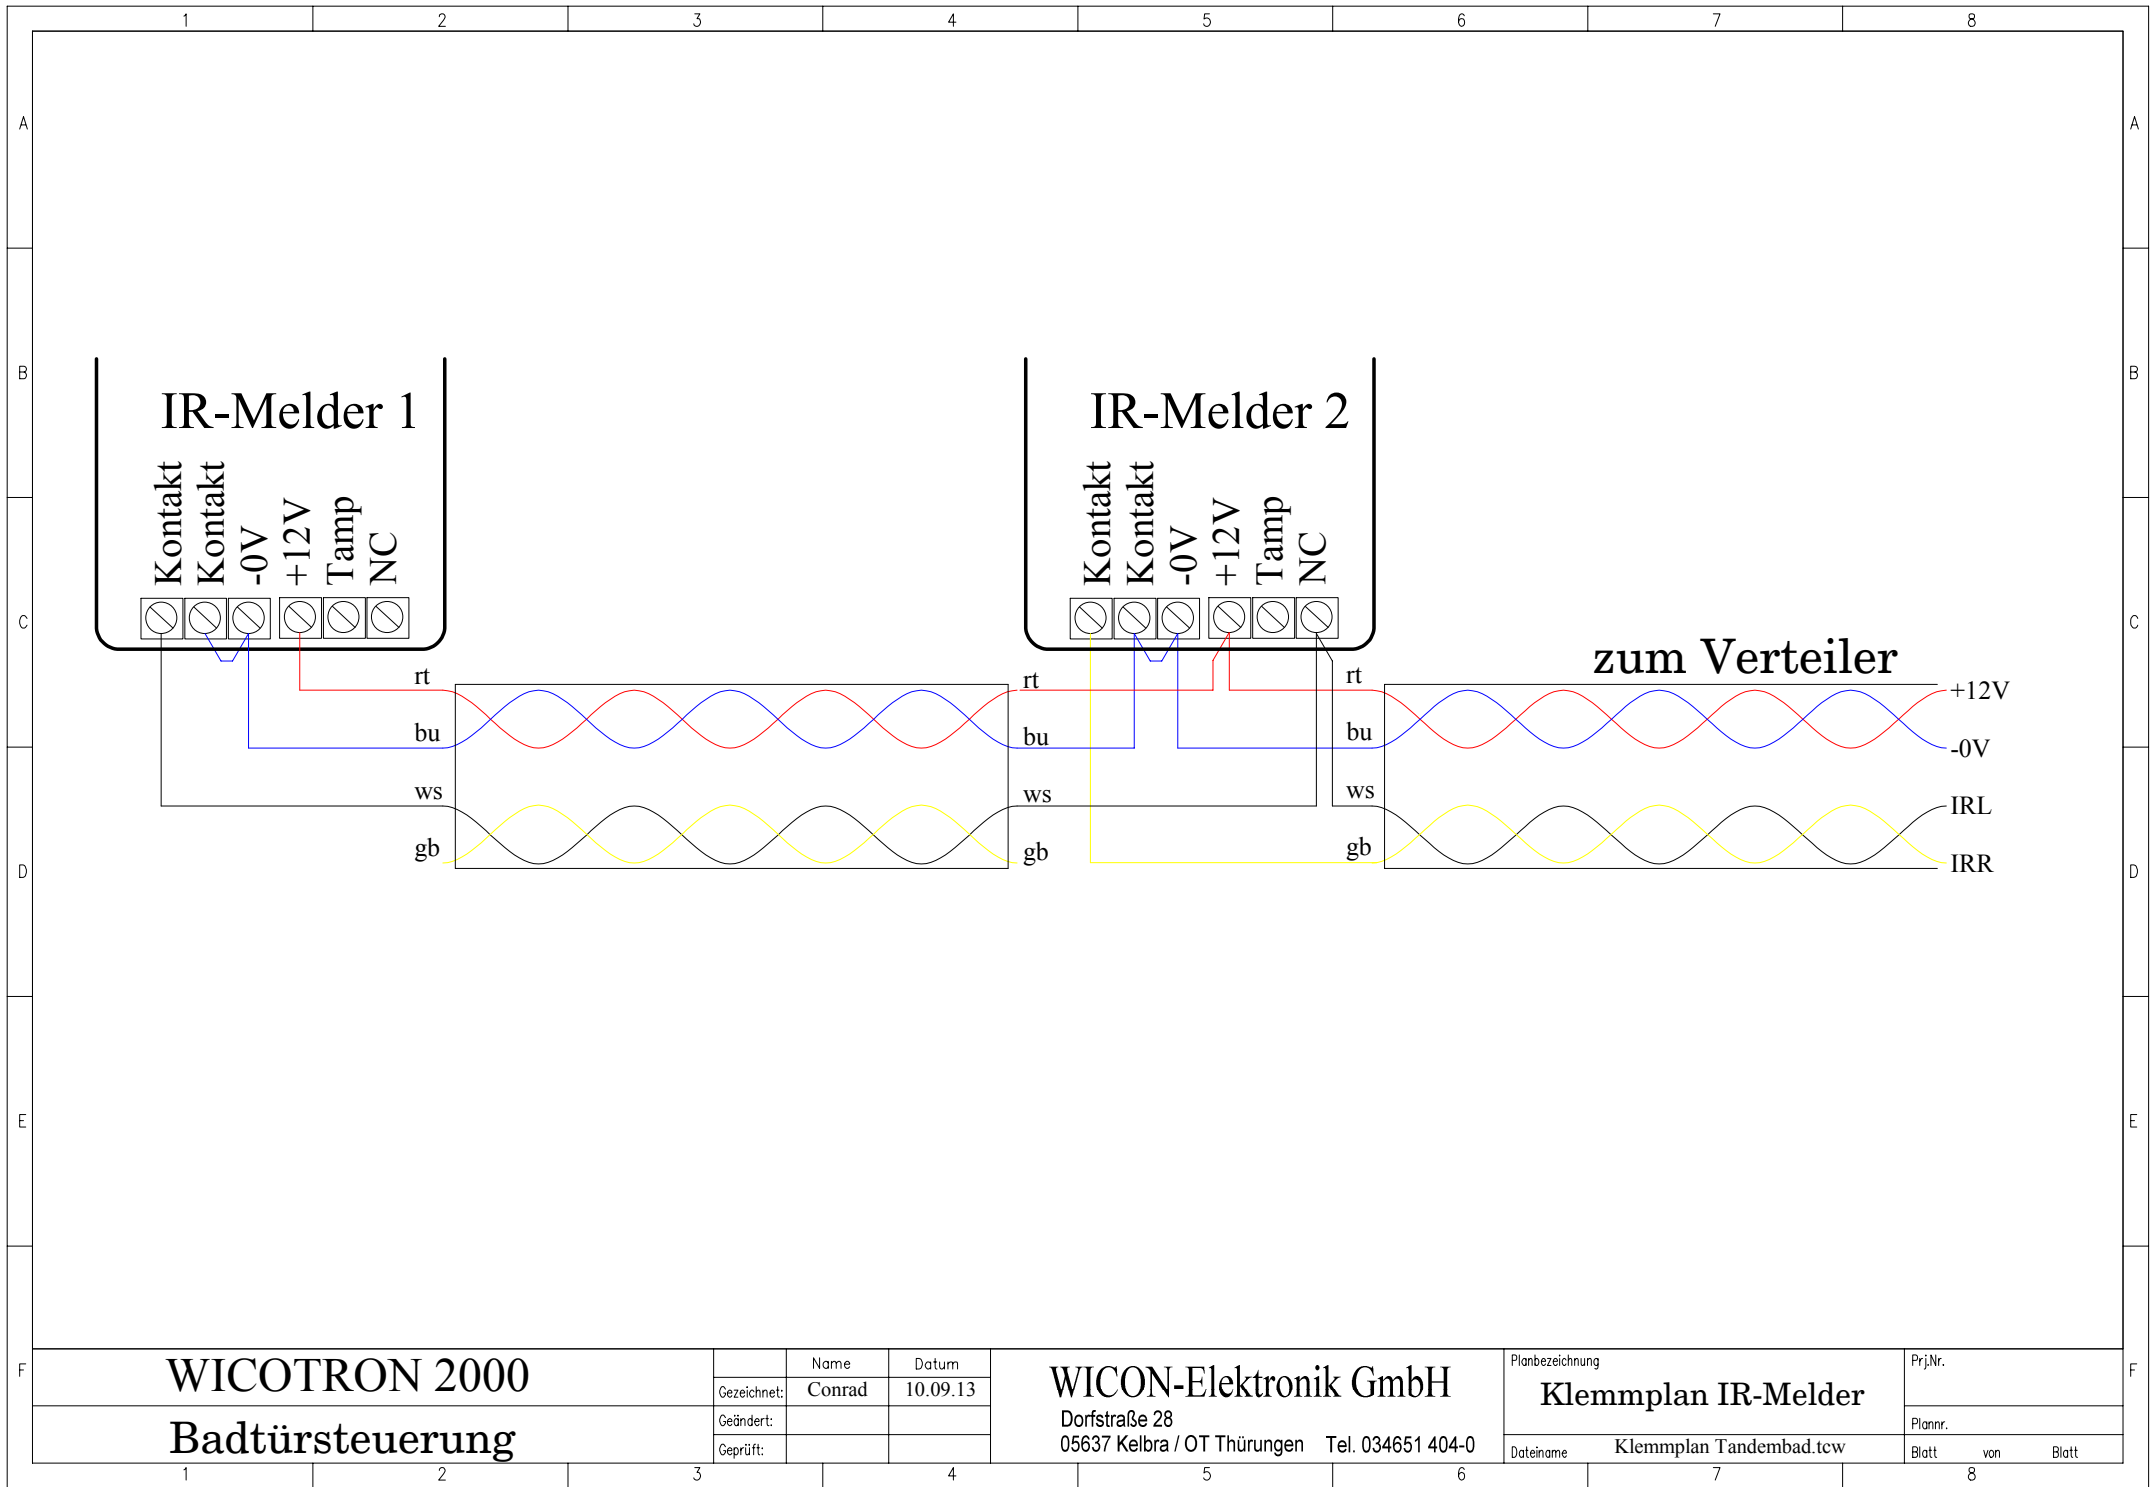


IR-Melder 1

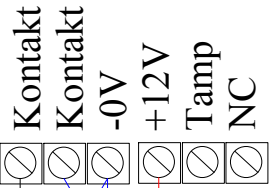

rt
bu
ws
gb

IR-Melder 2

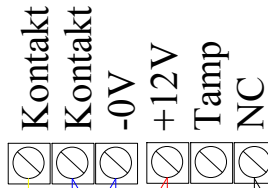

rt
bu
ws
gb

zum Verteiler

+12V
-0V
IRL
IRR